



Przekrój nr 1

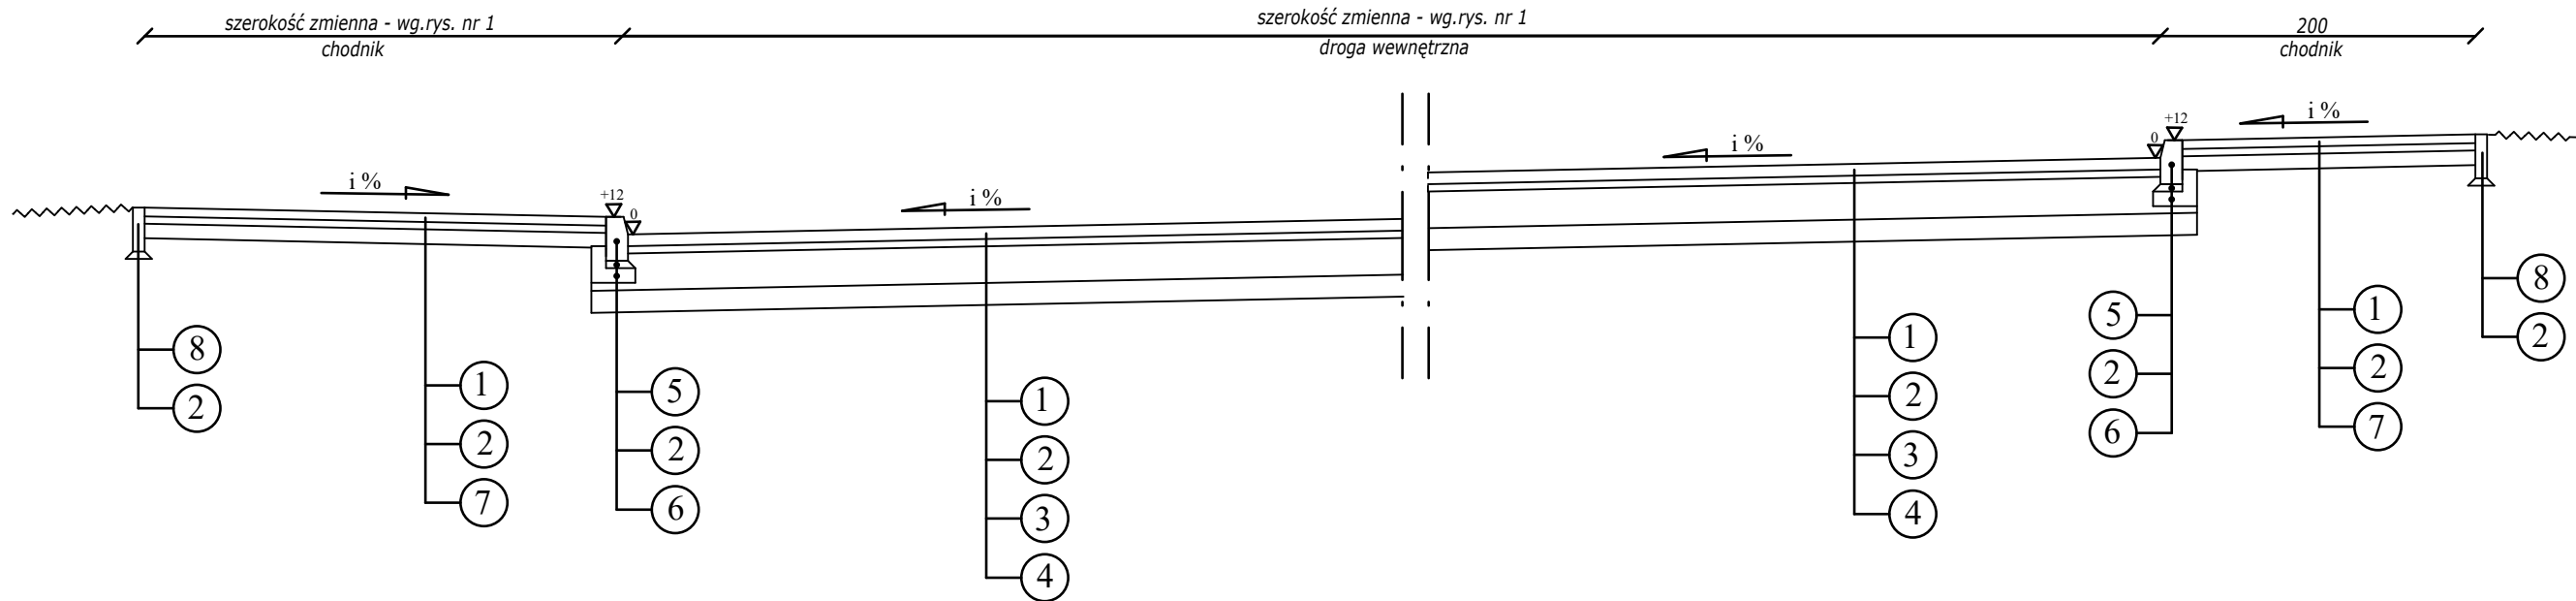

Przekrój nr 2

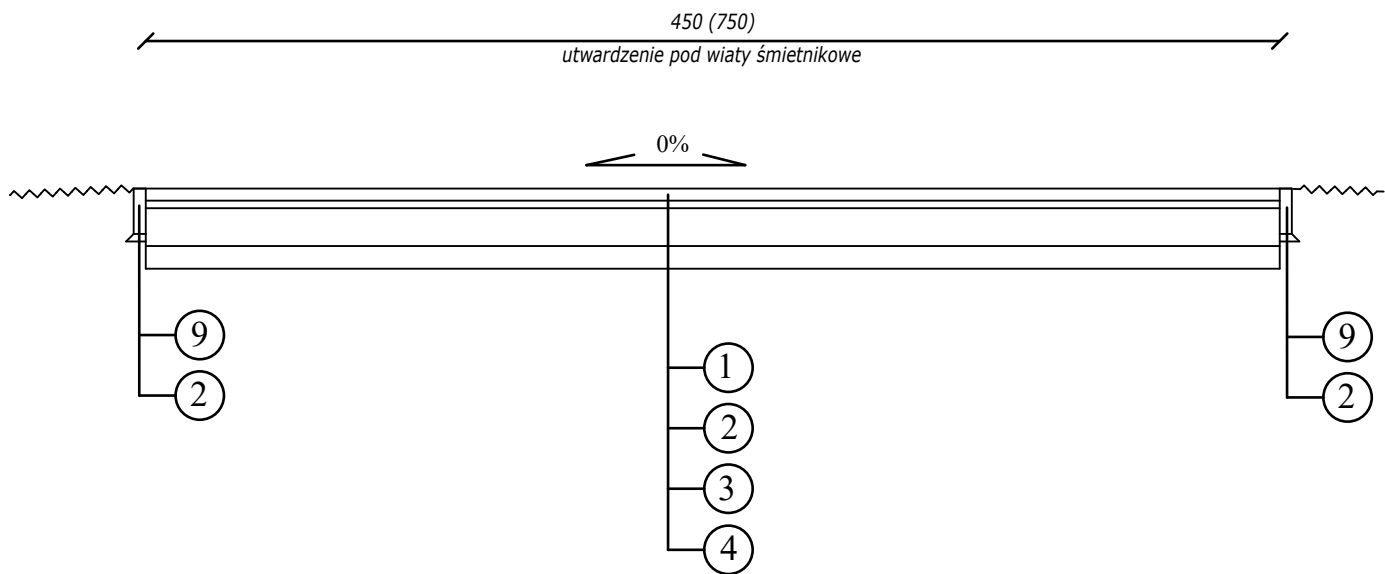

LEGENDA:

- 1 - warstwa ścieralna z betonowej kostki brukowej grub. 8 cm
- 2 - podsypka cementowo-piaskowa grub. 5 cm
- 3 - podbudowa zasadnicza z mieszanki niezwiązanej z kruszywem C_{50/30} stabilizowanej mechanicznie grub. 35 cm
- 4 - warstwa mroзоochronna z kruszywa stabilizowanego cementem C_{1,5/2,0} grub. 15 cm
- 5 - krawężnik betonowy 15x30 cm
- 6 - ława betonowa z oporem 25x30 cm
- 7 - podbudowa z mieszanki niezwiązanej z kruszywem C_{50/30} stabilizowanej mechanicznie grub. 10 cm
- 8 - obrzeże betonowe 8x30 cm

Drogowskaz s.c. M. Gwiazdowski, A. Sosnowski ul. Elewatorska 13/22, 15-620 Białystok tel. (085) 652 06 80, e-mail: drogowskaz-sc@o2.pl		
Stadium : P.W.	Nazwa rysunku: Przekroje konstrukcyjne	Rysunek nr: 2
Skala : 1:500	Obiekt : Projekt remontu nawierzchni utwardzonych zlokalizowanych pomiędzy budynkami Witosa 25 i Sikorskiego 6A w Białymstoku.	Data : 15.05.2025
BRANŻA DROGOWA		
Projektant:		
Imię i nazwisko nr upr.:		Podpis:
mgr inż. Adam Sosnowski Bł 45/02		