
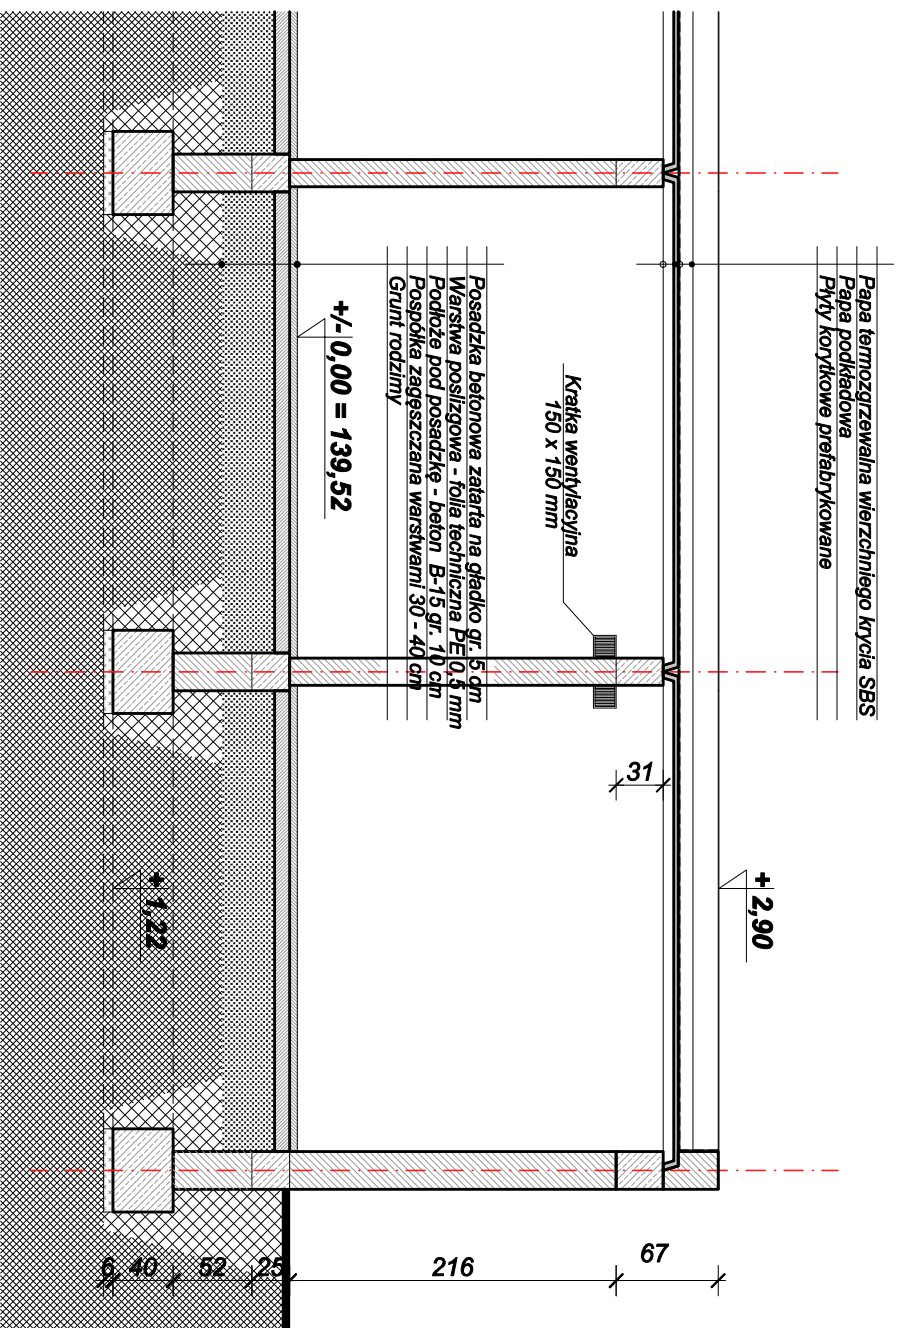
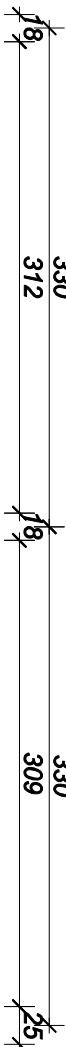
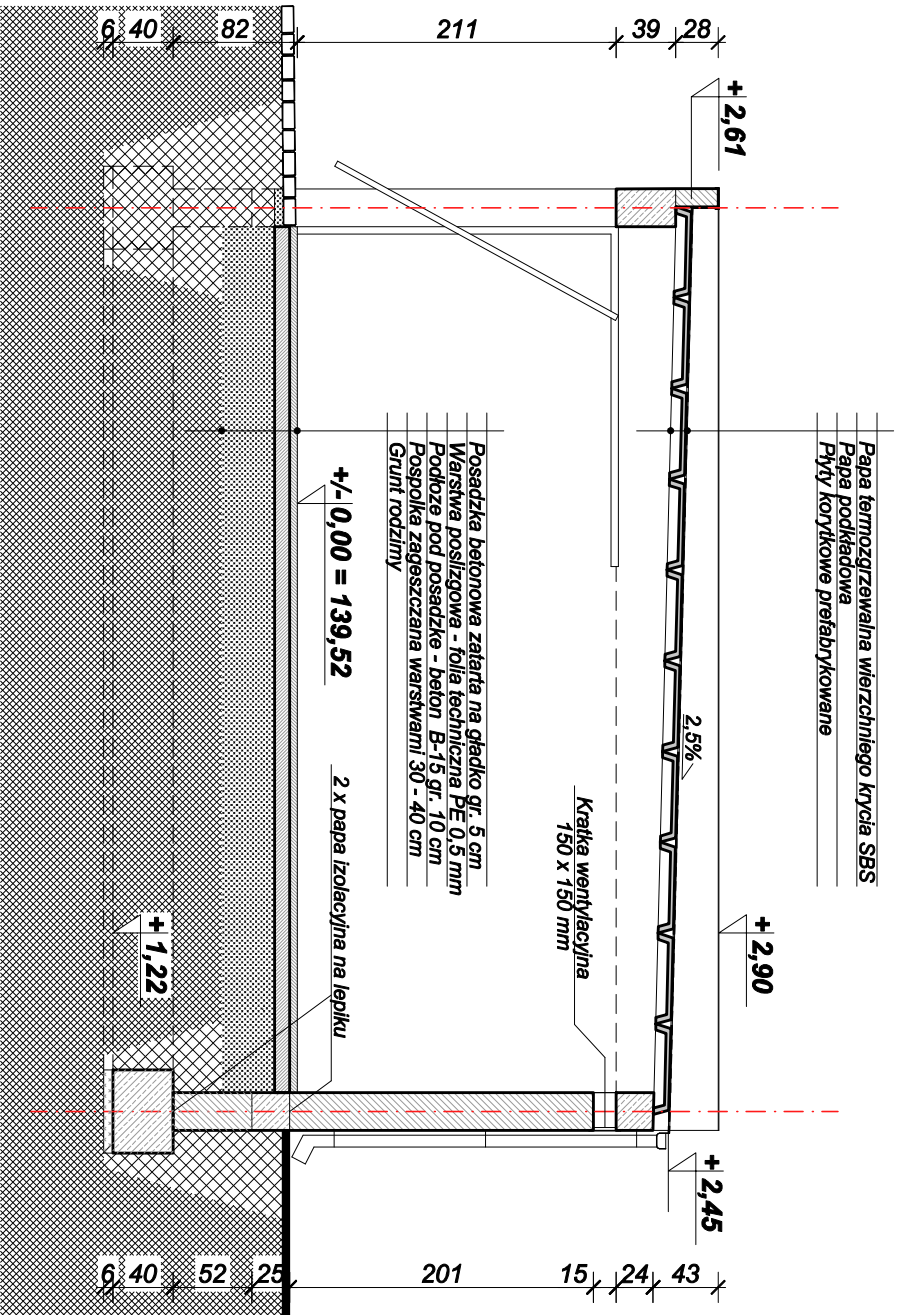


TEMAT PROJEKTU:	PROJEKT TECHNICZNY BUDOWA DWÓCH BUDYNKÓW A i B WRAZ Z ZAGOSPODAROWANIEM TERENU		
LOKALIZACJA:	Białystok, ul. Magnoliowa, dz. nr ew. gr. 1556/6, 1559/6, 3160/17, 3160/21 (obr. 6 Starostwo Pld.)		
TEMAT RYSUNKU:	PRZEKROJE		RYS. NR 04
SPECJALNOŚĆ:	Projektant / Nr upr.	Podpisy:	
Architektura i konstrukcja:	mgr inż. arch. [BŁ/4/89] Maciej Ciko		Skala: 1:100
WSPÓŁPRACA:	mgr inż. arch. Agnieszka Czerniawska	Data:	25.03.2025

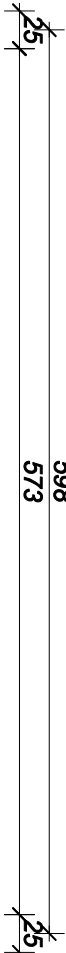

PRZEKRÓJ PIONOWY A - A - skala 1:50

PRZEKRÓJ PIONOWY B - B - skala 1:50